


A - bnr 6 Bs - bnr 5

begane grond
SCHAAL: 1 : 50

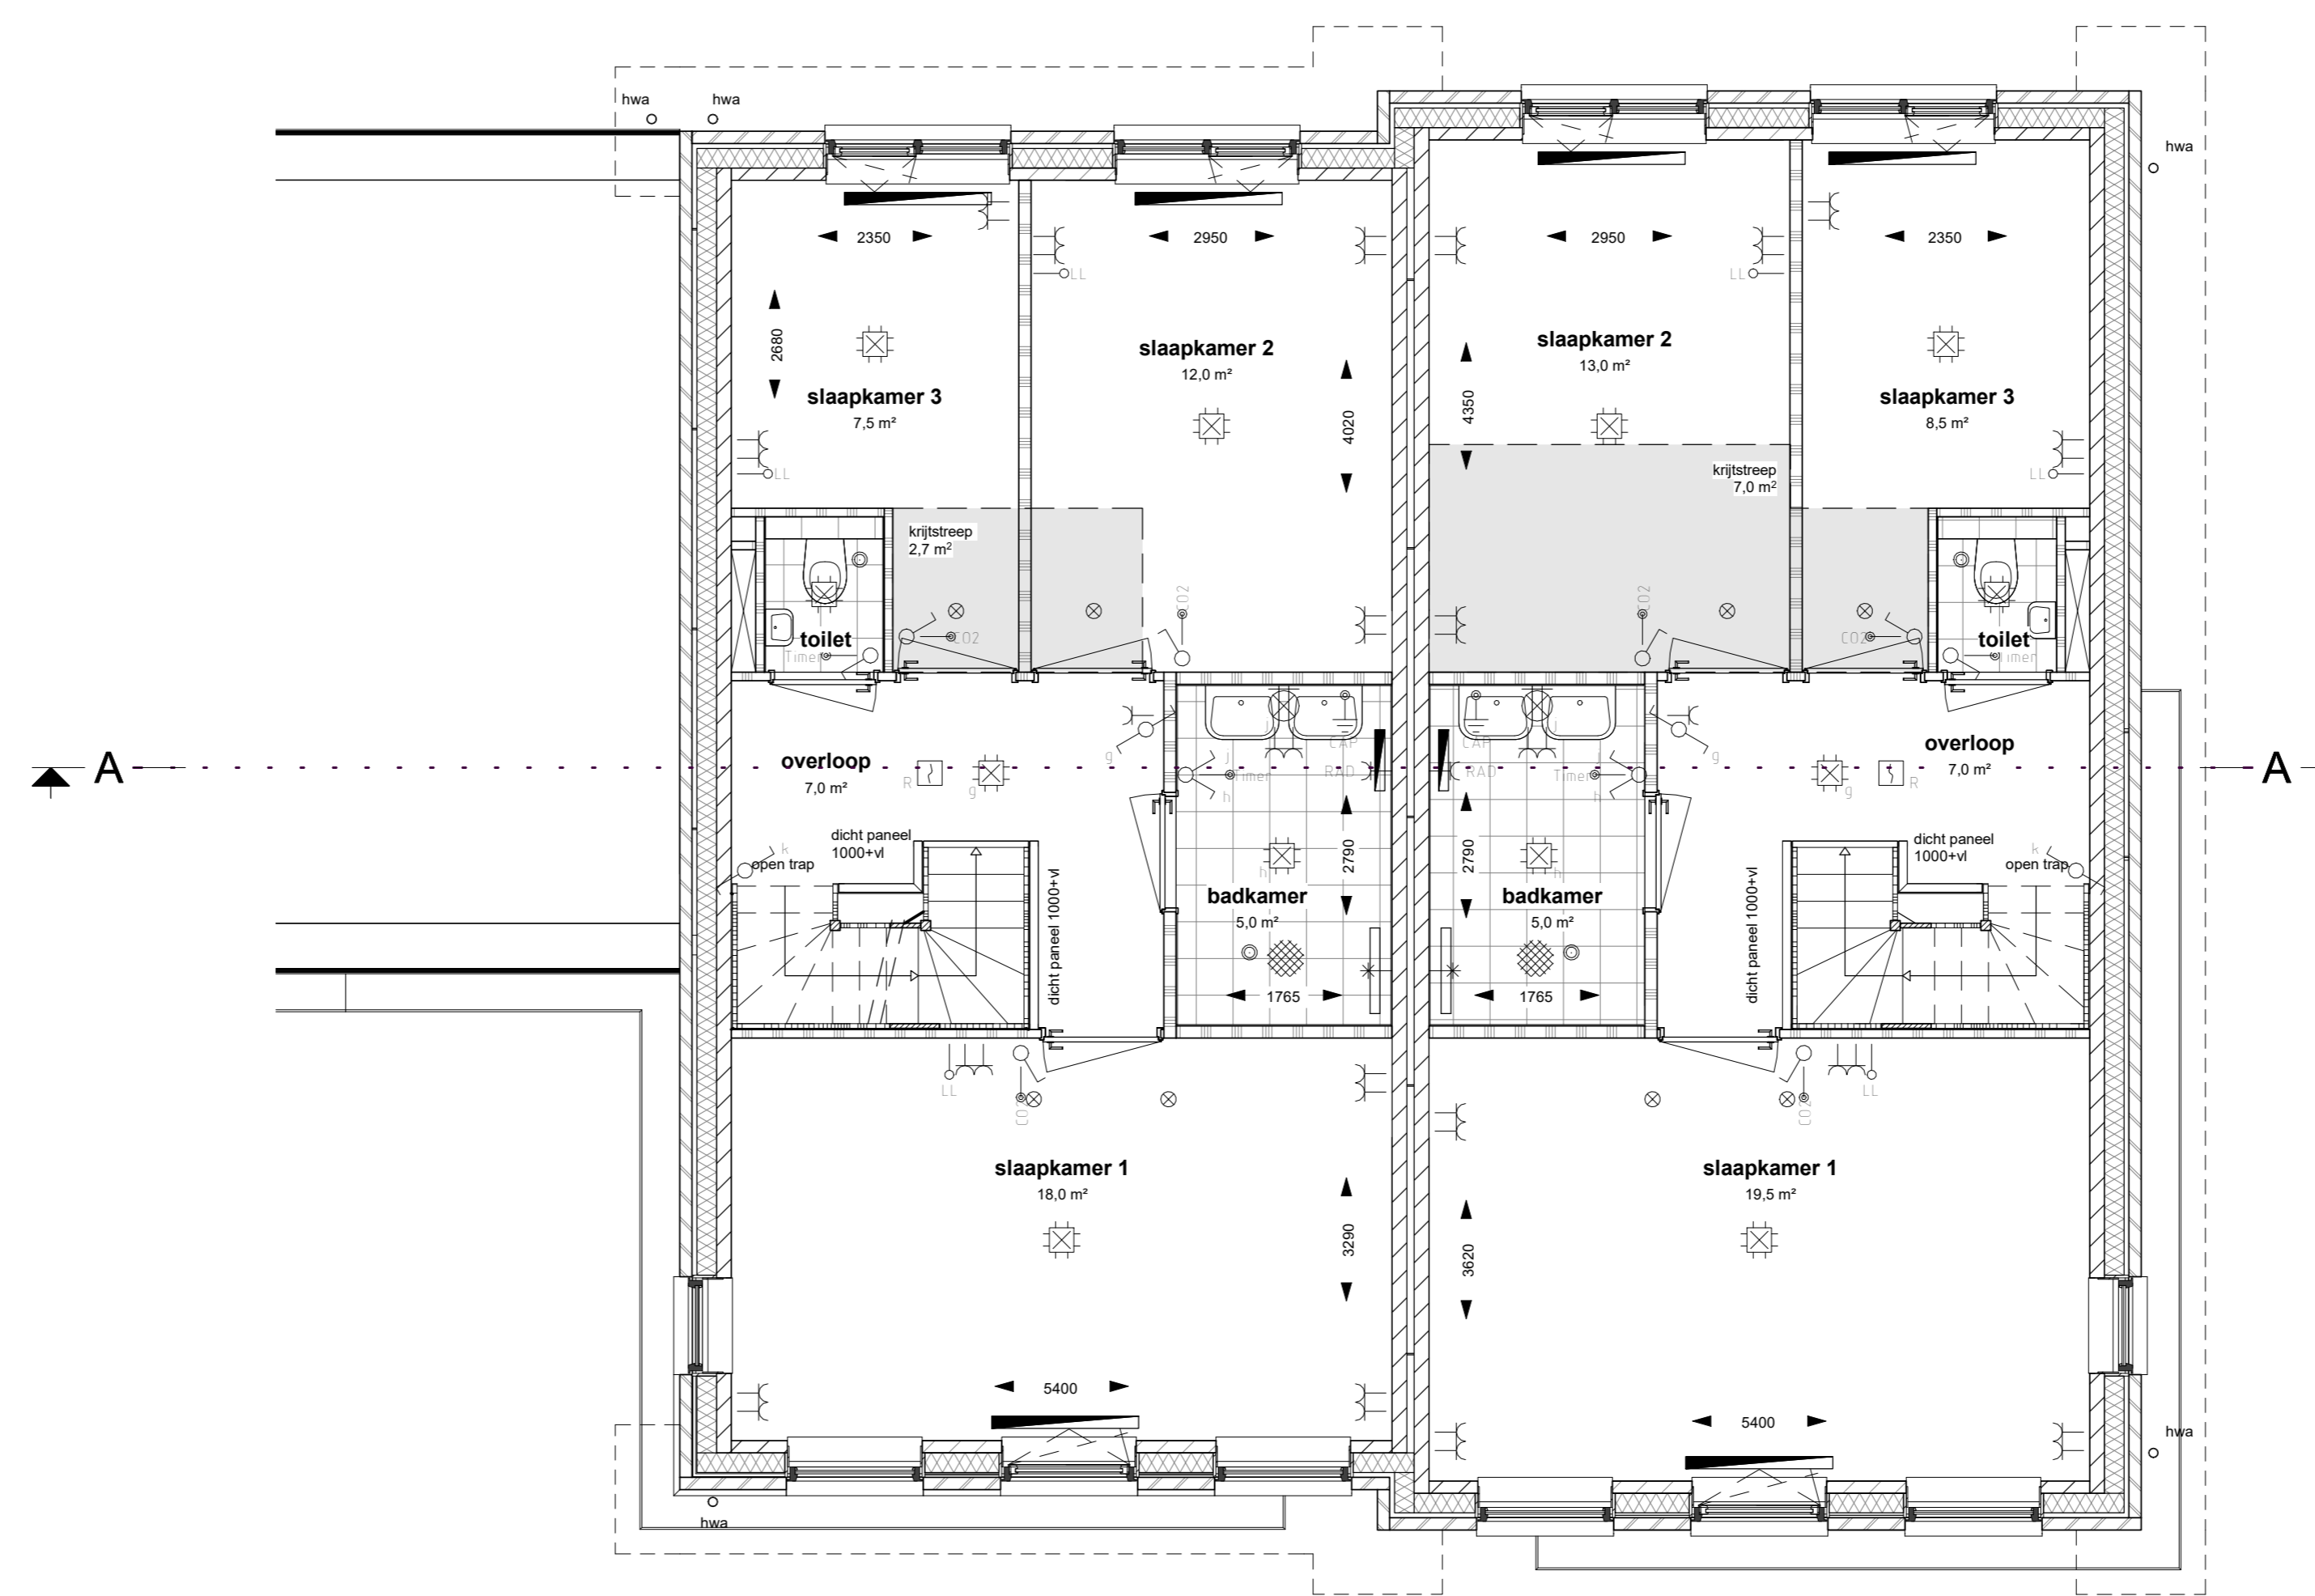

A - bnr 6 Bs - bnr 5

1e verdieping
SCHAAL: 1 : 50

Renvooi Bouwkundig

	gevelmetselwerk	ww	warme terug-winning
	kalkzandsteen	wn	opstelplaats wasmachine
	isolatie	wd	opstelplaats wasdroger
	lichte scheidingswand	hwa	hemelwaterafvoer
	breedplaatvloer verdieping	L	loopdeur
	geïsoleerde begane grond vloer	mk	meterkast
	zwakruist	kth	kamerthermostaat
		mv	mechanische ventilatie
		vv	vloerverdelers vloerverwarming
		ov	omvormer PV panelen
		CO2	CO2 sensor

Renvooi installaties


Elektra renvooi			
	Verlichting		TV
	TV		Internet
	Internet		Brandmelder
	Brandmelder		Brandmelder
	Brandmelder		Brandmelder



Al de hier op tekening aangegeven posities en afmetingen van installatie onderdelen zijn indicatief


DISCLAIMER
De op de tekening opgenomen (oppervlakte)maten zijn indicatief, waaraan geen rechten ontleend kunnen worden.
Wijzigingen onder voorbehoud

KRUITSTREEP
Volgens het Bouwbesluit worden vertrekken, zoals de woon- en slaapkamers aangecijld als 'verblifruimten'. Wanneer een ruimte niet kan voldoen aan een voorschrift van Bouwbesluit 2012 (bijv. vanwege eisen voor daglichttoetreding) kan de 'kruitstreepmethode' worden toegepast. Hiermee wordt bedoeld, dat op een tekening voor een omgevingsvergunning, een fictieve inwendige scheidingconstructie (m.b.v. een stiplijn) wordt aangegeven binnen een verblifruimte. Om zo de ruimte wel te laten voldoen aan gestelde voorschriften.

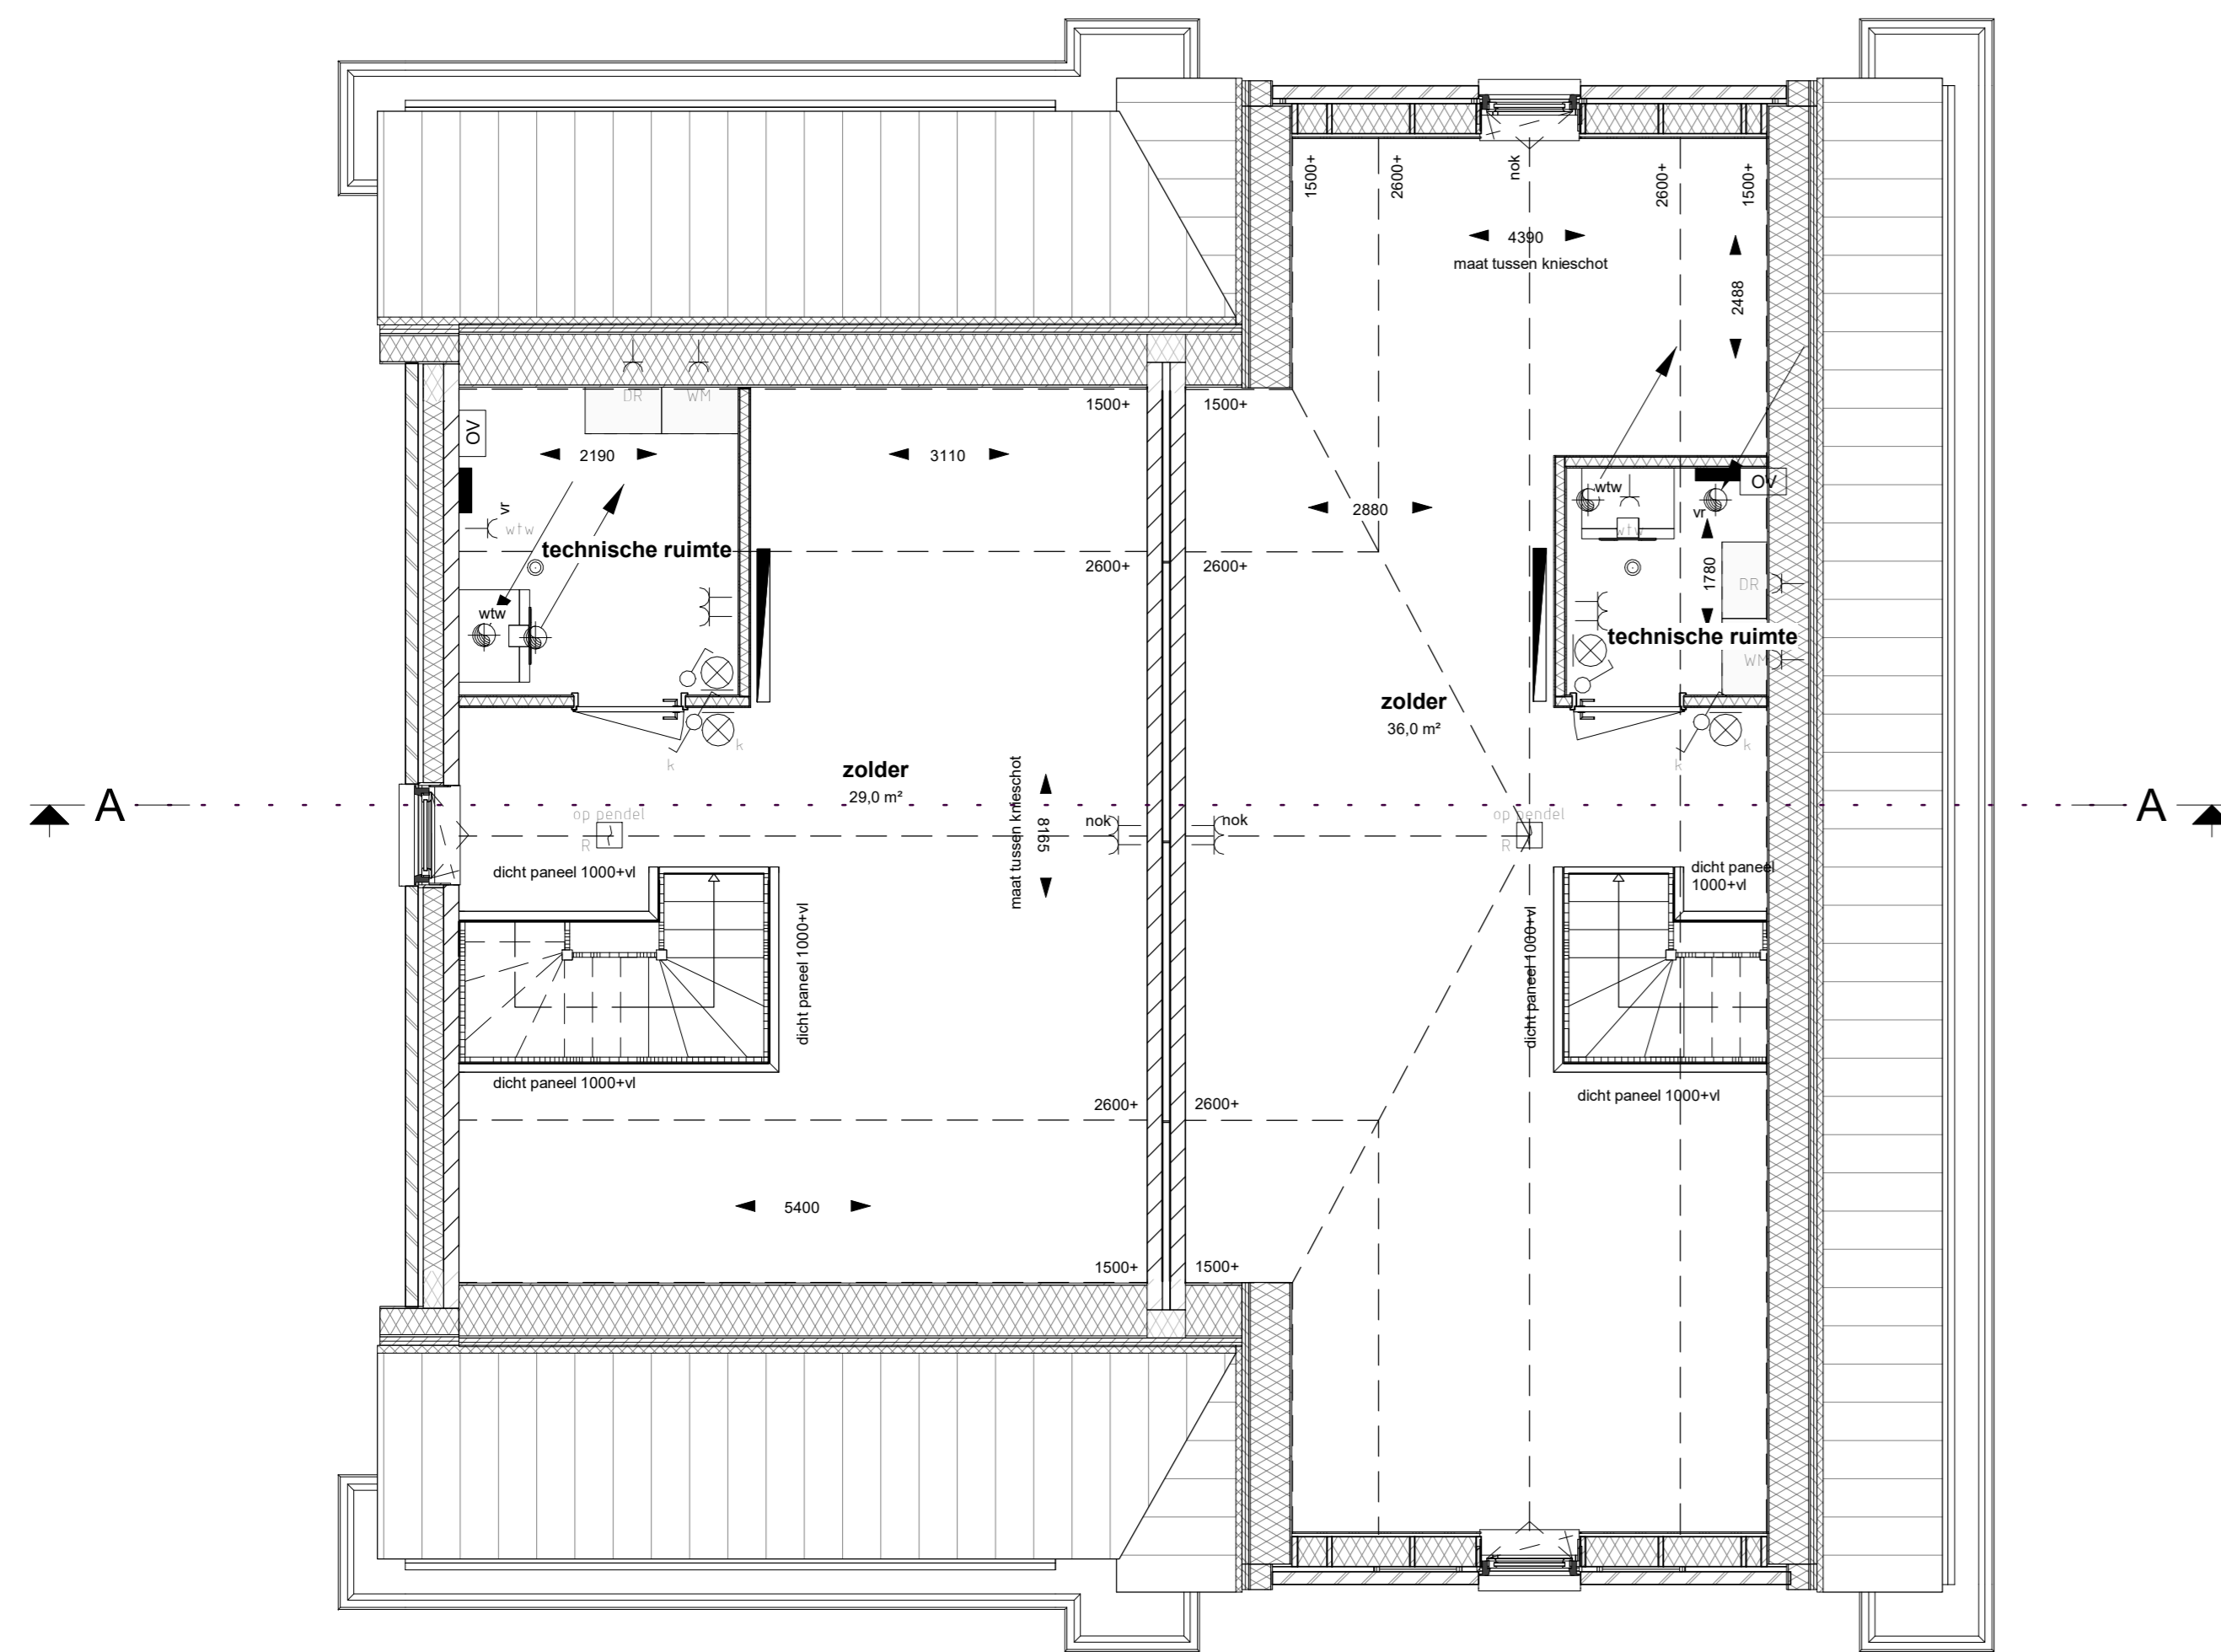


A - bnr 6 Bs - bnr 5

2e verdieping
SCHAAL: 1 : 50

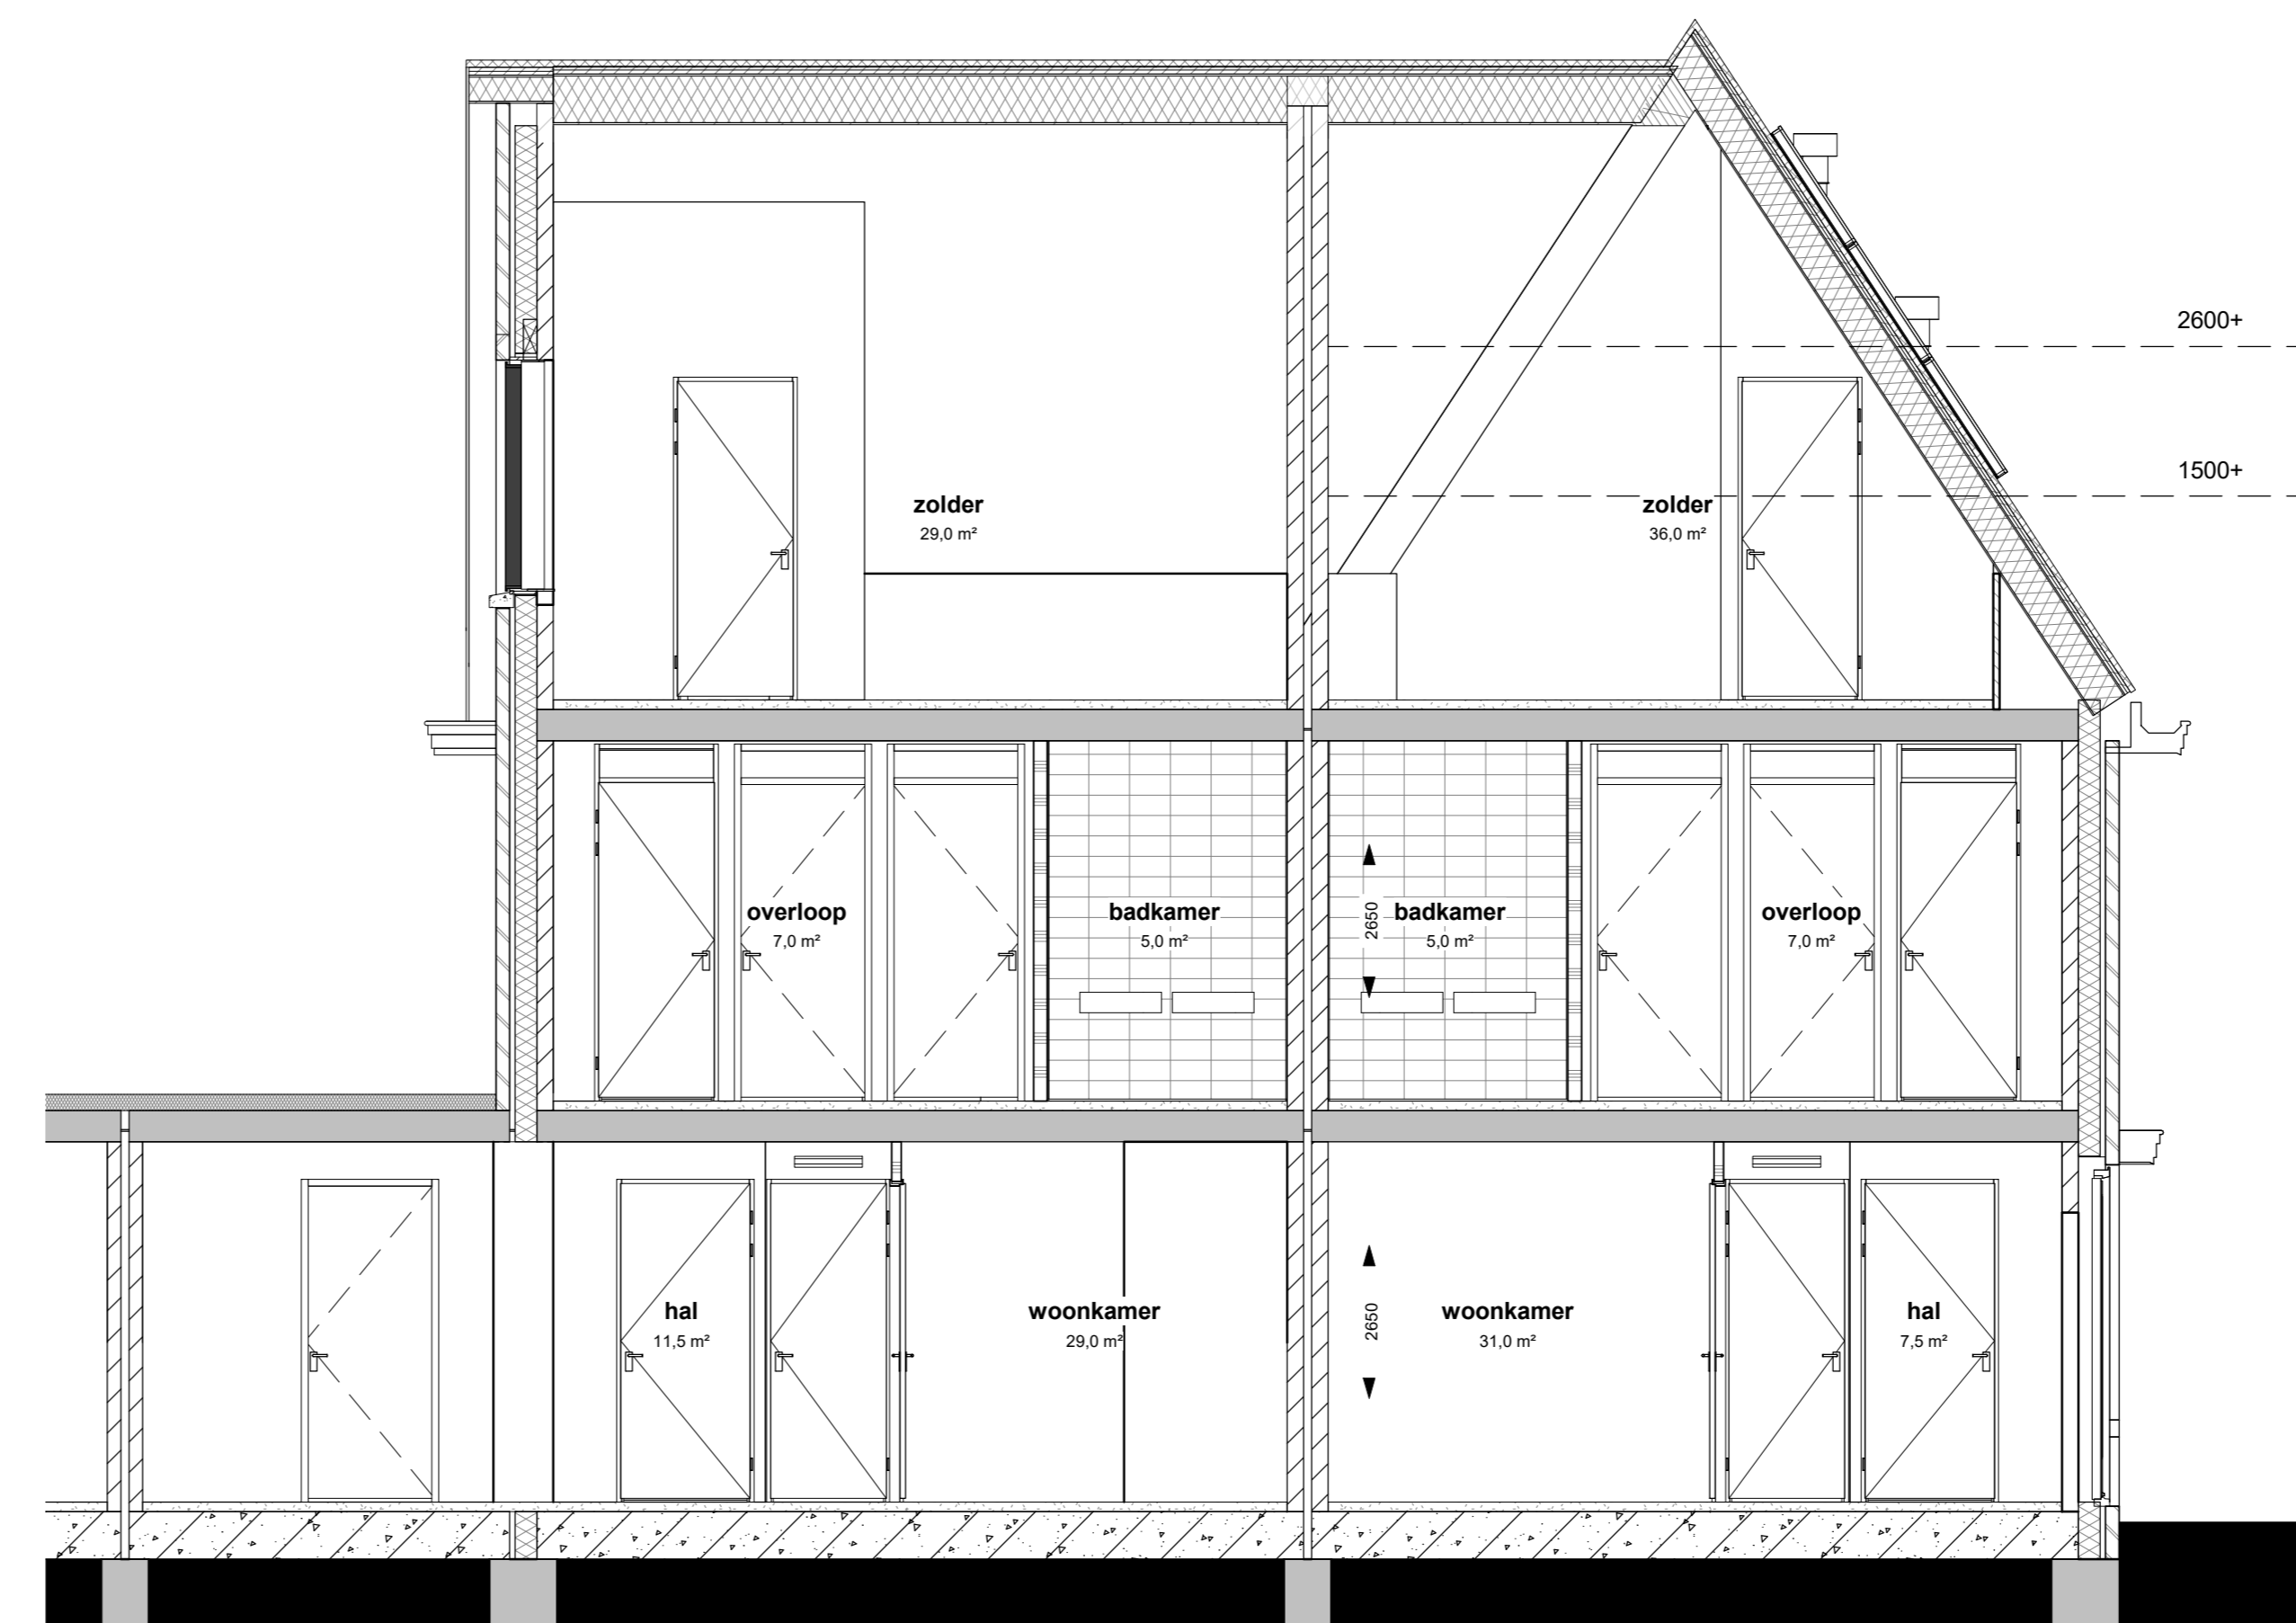

A - bnr 6 Bs - bnr 5

Doorsnede A-A
SCHAAL: 1 : 50

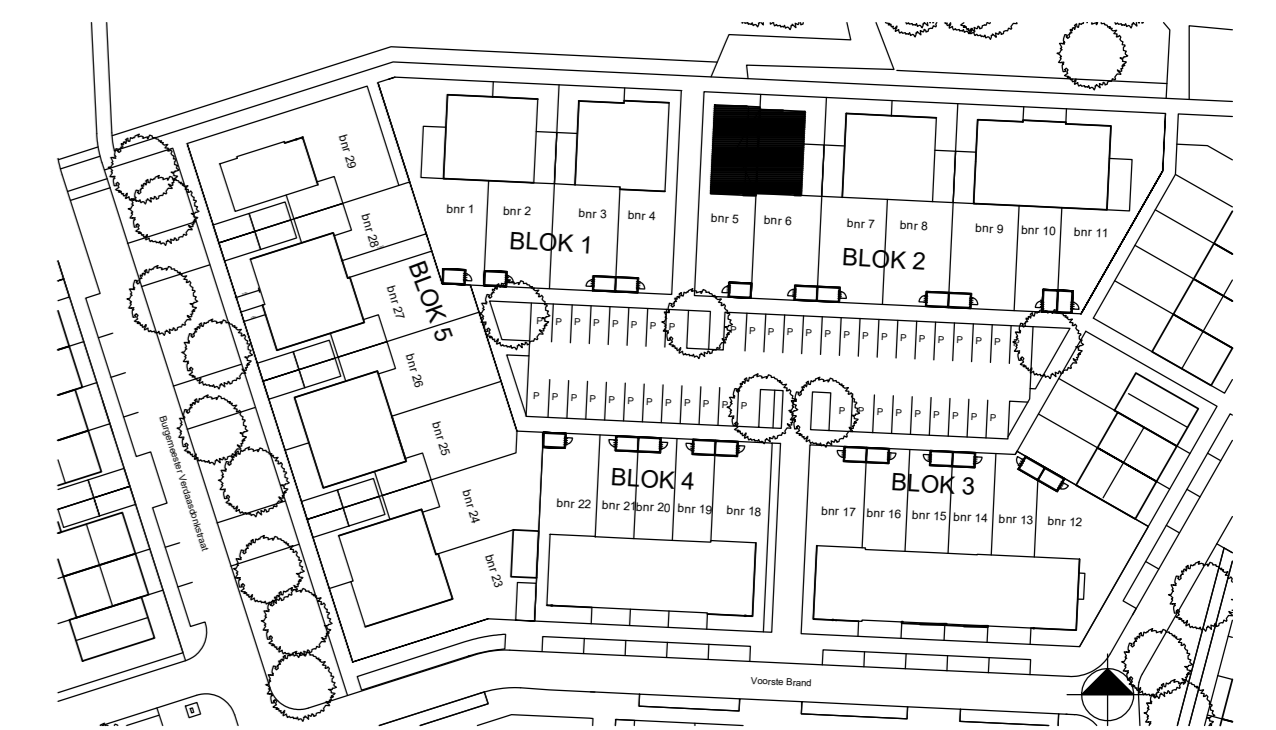

BUREAU 070
Architectenbureau voor wonaankopen en verbouwen
2025 DE OUD 1424
TEL: 0161 299280
WWW.BUREAU070.NL

Bouwerijen Teteringen Breda
Blok 2 - plattegronden bnr 5 en 6 en doorsnede
Verkooptekeningen

VAN WIJNEN
VK-152-1
04-11-2021
1:50

Tekening	Author	Checker	Approver
----------	--------	---------	----------