

**Begane grond**

SCHAAL: 1 : 100

**DISCLAIMER**


- De op de tekening opgenomen (oppervlakte)maten zijn indicatief, waaraan geen rechten ontleend kunnen worden.
- Wijzigingen onder voorbehoud

**KRIJTSTREEP**

- Volgens het Bouwbesluit worden vertrekken, zoals de woon- en slaapkamers aangeduid als 'verblijfsruimten'. Wanneer een ruimte niet kan voldoen aan een voorschrift van Bouwbesluit 2012 (bijv. vanwege eisen voor daglichttoetreding) kan de 'krijtstreepmethode' worden toegepast. Hiermee wordt bedoeld, dat op een tekening voor een omgevingsvergunning, een fictieve inwendige scheidingsconstructie (m.b.v. een stippellijn) wordt aangegeven binnen een verblijfsruimte. Om zo de ruimte wel te laten voldoen aan gestelde voorschriften.

hoge erfscheiding : hederascherm

lage erfscheiding : beukhaag

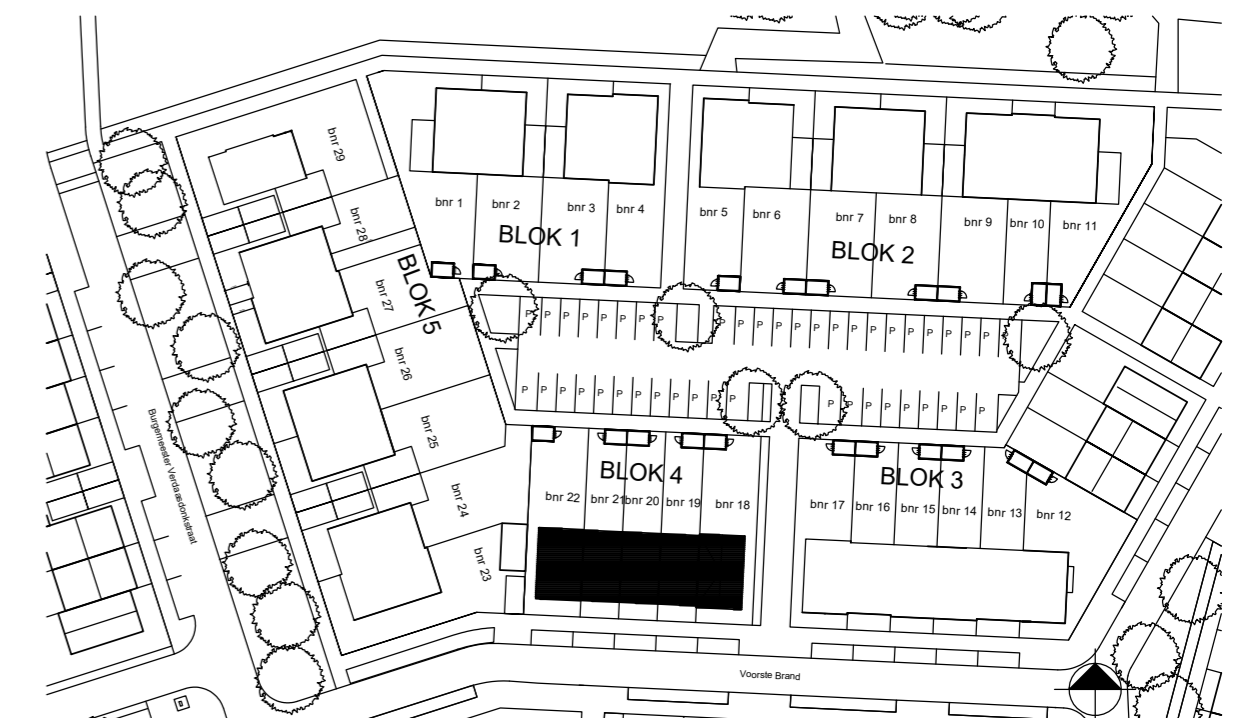

**BUREAU070**  
 BURGEMEESTER VAN KARNEEBEELAAN 6  
 2586 BB DEN HAAG  
 TEL. 070 2190190  
 WWW.BUREAU070.NL

<b>Project</b>		<b>Bouwerijen Teteringen Breda</b>	
<b>Onderdeel</b>		<b>Overzichtstekening Blok 4</b>	
<b>Fase</b>		<b>Verkooptekeningen</b>	
<b>Opdrachtgever</b>		<b>Status</b>	

	<b>Project nr.</b>	
	<b>Blad nr.</b>	<b>VK-154</b>
<b>Datum</b>	04-11-2021	<b>Revisie</b> D
<b>Doc. type</b>	Tekening	<b>Schaal</b> 1:100
<b>Ge tekend</b>	Author	<b>Formaat</b> A2
<b>Gecontroleerd</b>	Checker	
<b>Goedgekeurd</b>	Approver	