



Berging 1
SCHAAL: 1 : 100
bwnr. 1 - 2 - 5 - 22

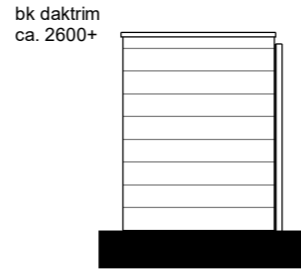

Berging 1 dak
SCHAAL: 1 : 100




Berging 1 links
SCHAAL: 1 : 100

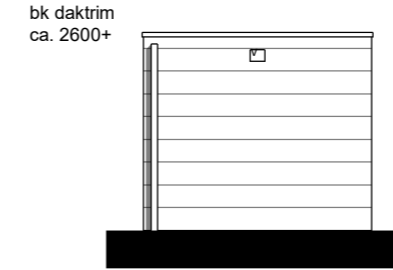


Berging 1 voor
SCHAAL: 1 : 100




Berging 1 rechts
SCHAAL: 1 : 100

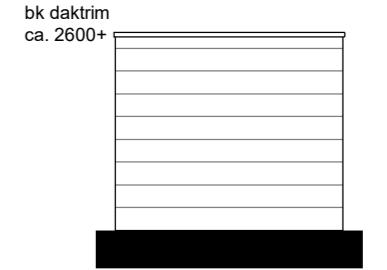


Berging 1 achter
SCHAAL: 1 : 100

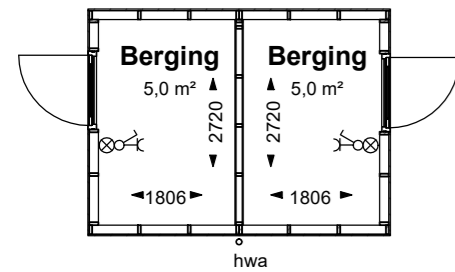


Berging 2
SCHAAL: 1 : 100
bwnr. 10 - 11

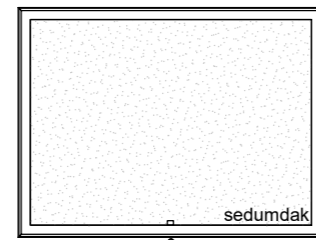


Berging 2 dak
SCHAAL: 1 : 100

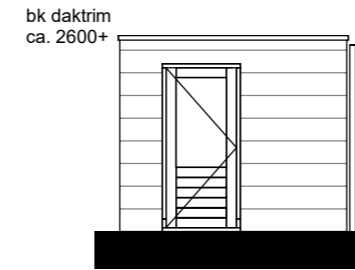

Berging 2 links
SCHAAL: 1 : 100

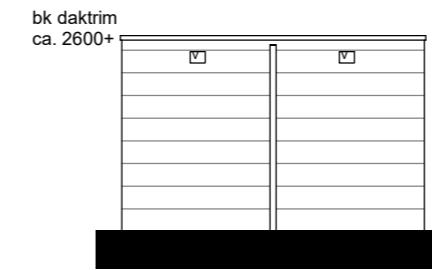


Berging 2 voor
SCHAAL: 1 : 100

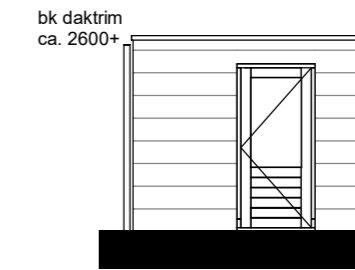


Berging 2 rechts
SCHAAL: 1 : 100



Berging 2 achter
SCHAAL: 1 : 100

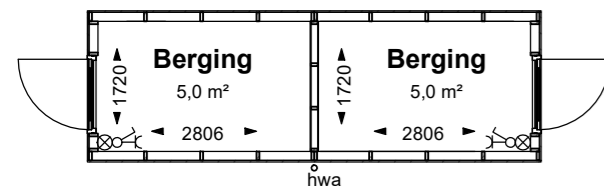


Berging 3
SCHAAL: 1 : 100
bwnr. 3 - 4 - 6 - 7 - 8 - 9 - 12 - 13 - 14 - 15 - 16 - 17 - 18 - 19 - 20 - 21

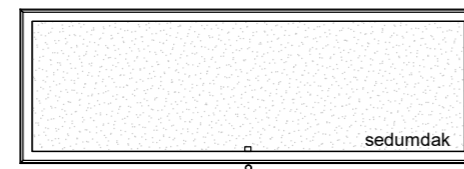


Berging 3 dak
SCHAAL: 1 : 100




Berging 3 links
SCHAAL: 1 : 100

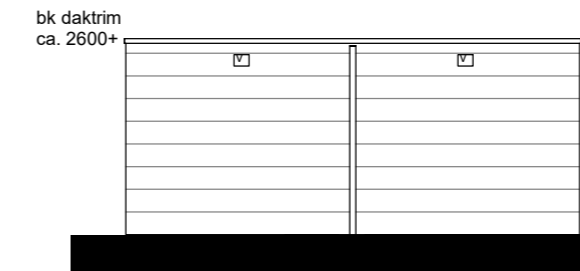

Berging 3 voor
SCHAAL: 1 : 100

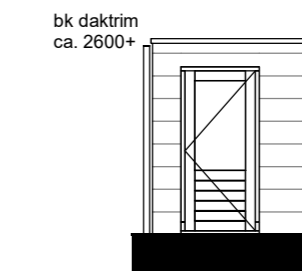

Berging 3 rechts
SCHAAL: 1 : 100

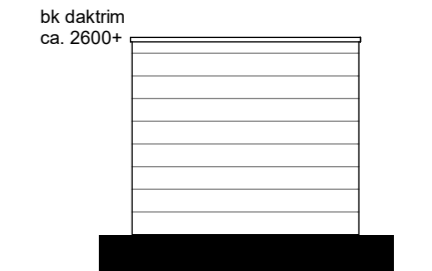

Berging 3 achter
SCHAAL: 1 : 100

BUREAU070
BURGEMEESTER VAN KARNEBEEKLAAN 6
2546 BB DEN HAAG
TEL. 070 2190190
WWW.BUREAU070.NL

Project		Bouwerijen Teteringen Breda	
Onderdeel		Bergingen	
Fase			
Opdrachtgever		Status	

VAN WIJNEN

Project nr.	2020.008
Blad nr.	VK-156
Datum	04-11-2021
Revisie	D
Doc. type	Tekening
Getekend	Author
Gecontroleerd	Checker
Goedgekeurd	Approver
Schaal	1:50
Formaat	A2