

Begane grond
SCHAAL: 1 : 100

DISCLAIMER


- De op de tekening opgenomen (oppervlakte)maten zijn indicatief, waaraan geen rechten ontleend kunnen worden.
- Wijzigingen onder voorbehoud

KRIJTSTREEP

- Volgens het Bouwbesluit worden vertrekken, zoals de woon- en slaapkamers aangeduid als 'verblijfsruimten'. Wanneer een ruimte niet kan voldoen aan een voorschrift van Bouwbesluit 2012 (bijv. vanwege eisen voor daglichttoetreding) kan de 'krijtstreepmethode' worden toegepast. Hiermee wordt bedoeld, dat op een tekening voor een omgevingsvergunning, een fictieve inwendige scheidingconstructie (m.b.v. een stippellijn) wordt aangegeven binnen een verblijfsruimte. Om zo de ruimte wel te laten voldoen aan gestelde voorschriften.

hoge erfscheiding : hederascherm

lage erfscheiding : beukhaag

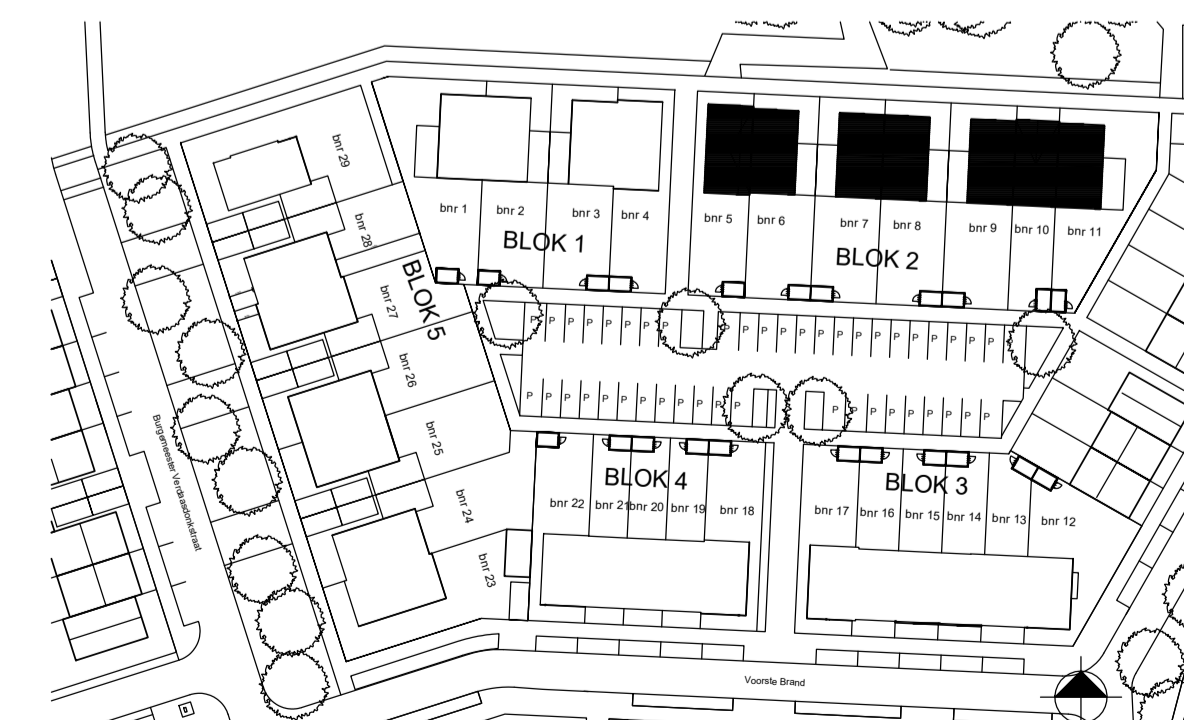

BUREAU070
BURGEMEESTER VAN KARNEBEEKLAAN 4
2885 BB DEN HAAG
TEL. 070 2190190
WWW.BUREAU070.NL

Project	Bouwerijen Teteringen Breda		
Onderdeel	Overzichtstekening Blok 2 (bouwnummers 5 t/m 11)		
Fase	Verkooptekeningen		
Opdrachtgever		Status	

VAN WIJNEN

Project nr.	VK-152		
Blad nr.		Datum	04-11-2021
Doc. type	Tekening	Schaal	1:50
Gepland	Author	Gecontroleerd	Checker
Goedgekeurd	Approver	Formaat	A1