

**Optie uitbouw 1,2 meter begane grond**


SCHAAL: 1 : 100

**Type E** (getekend)

bnr 15

**Type Esp**

bnr 14

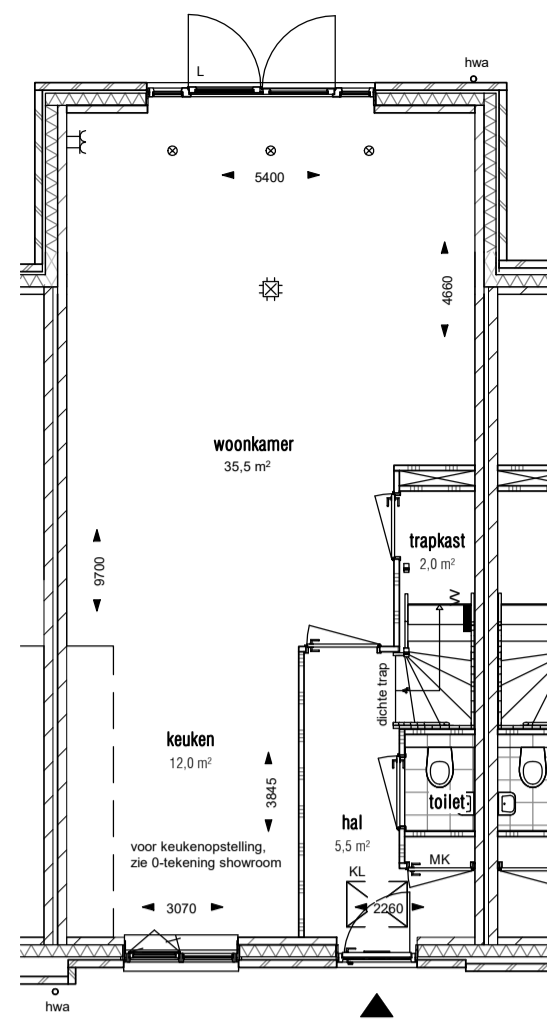

**Optie uitbouw 2,4 meter begane grond**

SCHAAL: 1 : 100

**Type E** (getekend)

bnr 15

**Type Esp**

bnr 14



**Optie uitbouw 1,2/2,4 meter**


SCHAAL: 1 : 100

**Type E** (getekend)

bnr 15

**Type Esp**

bnr 14

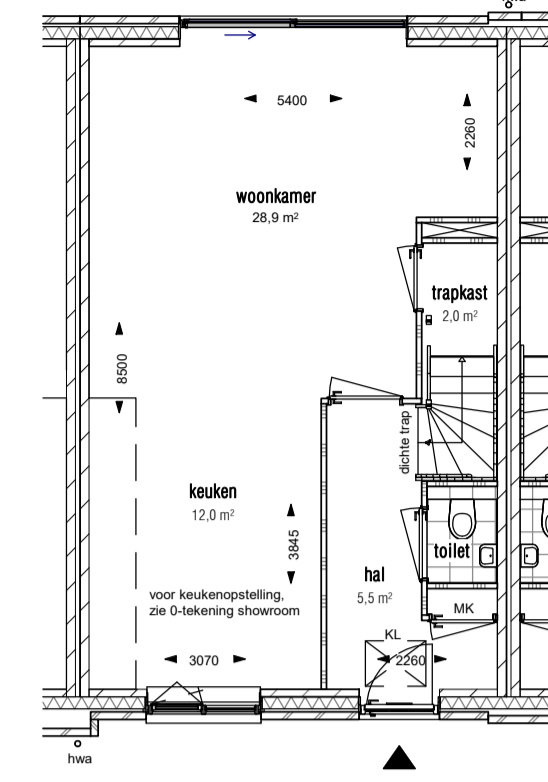

**Optie schuifpui**

SCHAAL: 1 : 100

**Type E** (getekend)

bnr 15

**Type Esp**

bnr 14



**Optie schuifpui**


SCHAAL: 1 : 100

**Type E** (getekend)

bnr 15

**Type Esp**

bnr 14

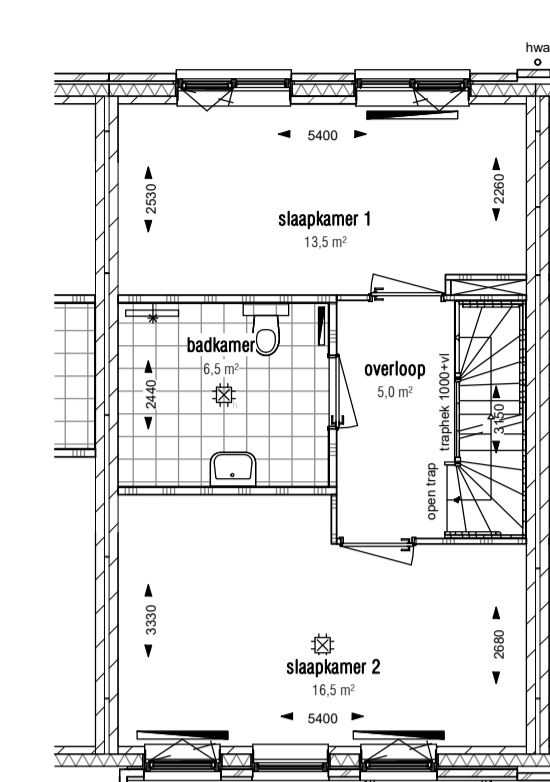

**Optie samenvoegen slk, uitbreiden badkamer**


SCHAAL: 1 : 100

**Type E** (getekend)

bnr 15

**Type Esp**

bnr 14

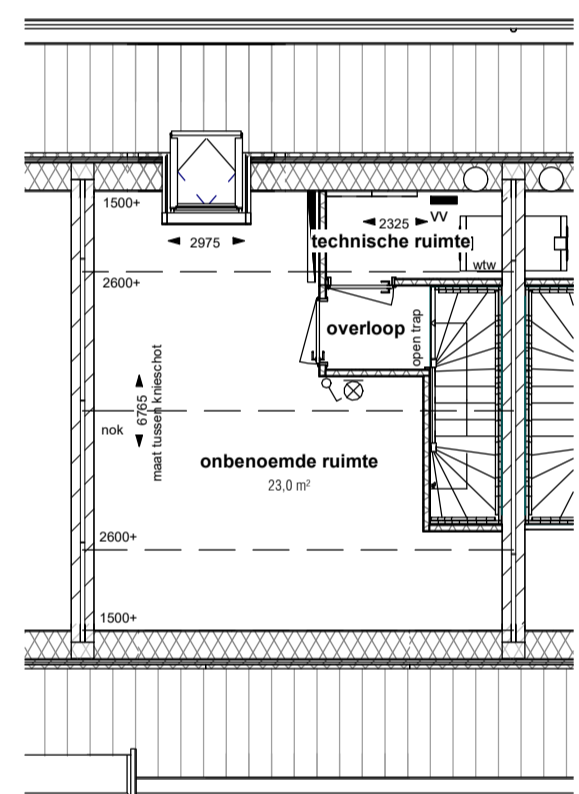

**Optie indeling zolder**


SCHAAL: 1 : 100 incl 1 dakraam

**Type E** (getekend)

bnr 15

**Type Esp**

bnr 14

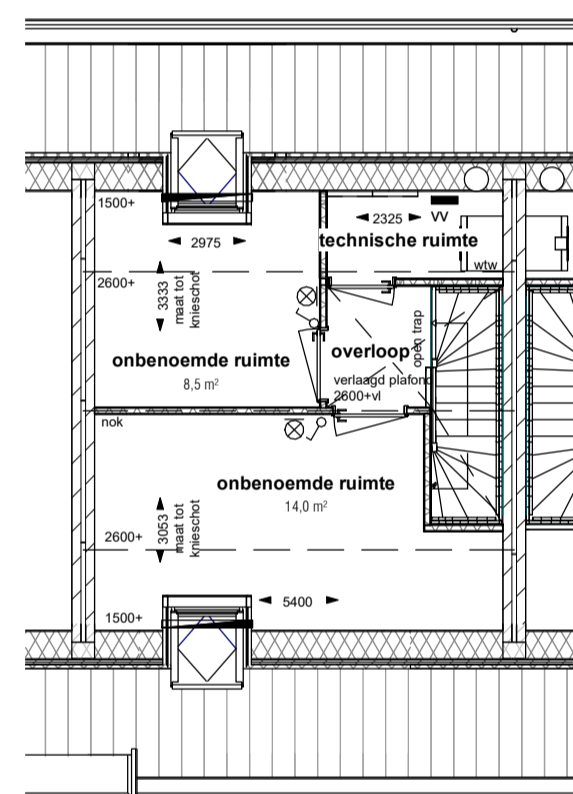

**Optie indeling zolder 2 kamers**


SCHAAL: 1 : 100 incl 2 dakramen

**Type E** (getekend)

bnr 15

**Type Esp**

bnr 14

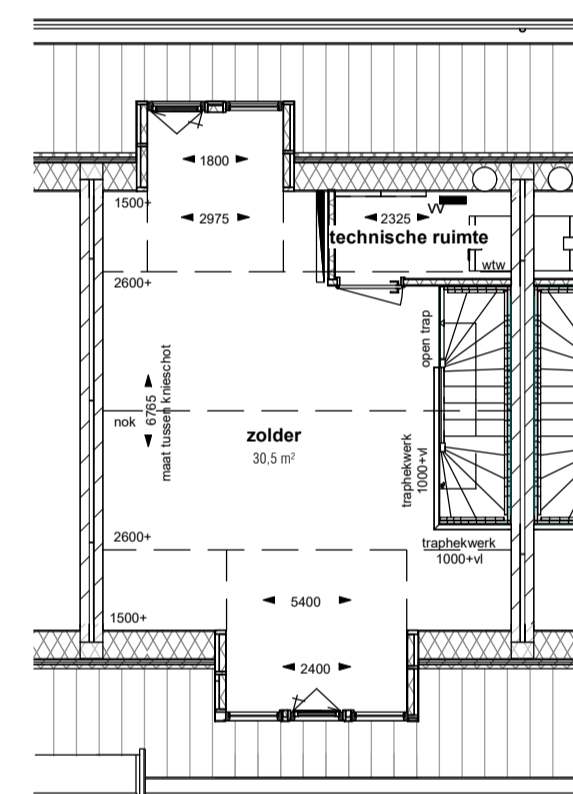

**Optie dakkapel voor of achter**

SCHAAL: 1 : 100

**Type E** (getekend)

bnr 15

**Type Esp**

bnr 14



**Optie dakkapel voor**

SCHAAL: 1 : 100

**Type E** (getekend)

bnr 15

**Type Esp**

bnr 14



**Optie dakkapel achter**


SCHAAL: 1 : 100

**Type E** (getekend)

bnr 15

**Type Esp**

bnr 14

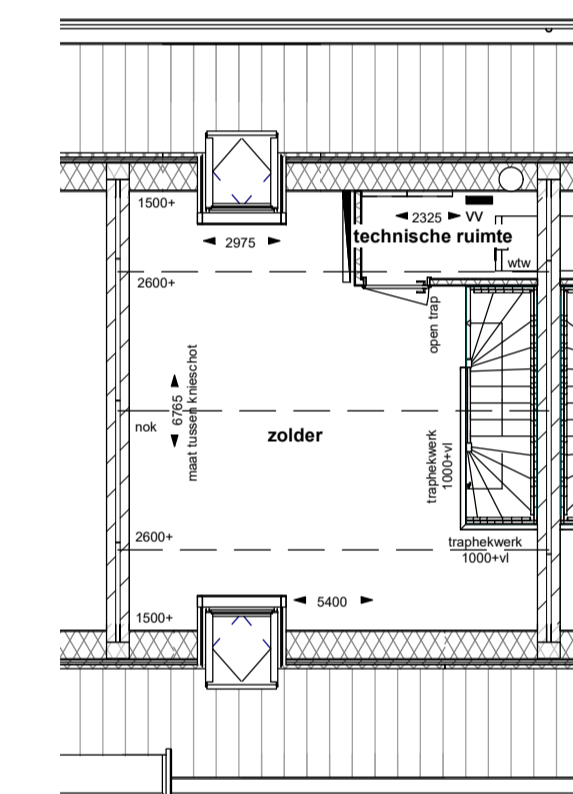

**Optie dakraam voor of achter**


SCHAAL: 1 : 100

**Type E** (getekend)

bnr 15

**Type Esp**

bnr 14

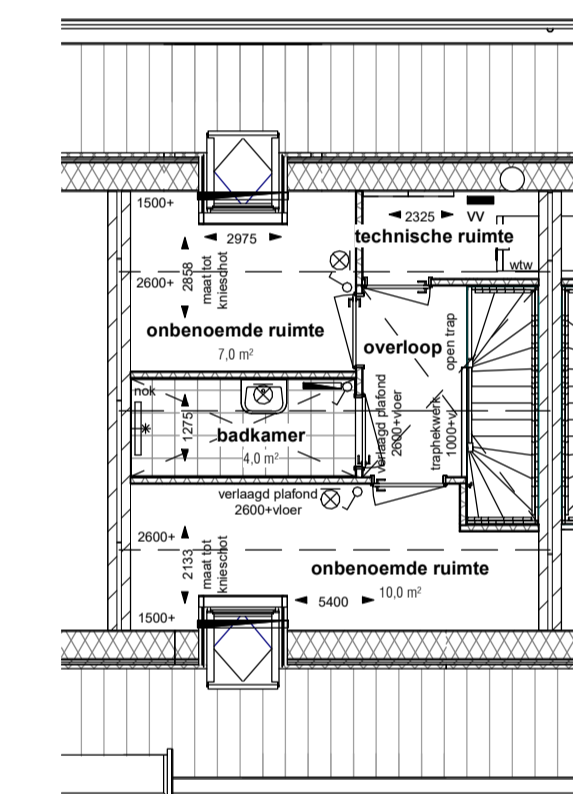

**Optie badkamer op zolder**

SCHAAL: 1 : 100 incl 2 dakramen

**Type E** (getekend)

bnr 15

**Type Esp**

bnr 14

De indeling van de woning kan enigszins afwijken. Deze tekening is expliciet bedoeld om de uitgewerkte opties weer te geven

**BUREAU070**  
 BUREAU070  
 BUREAUMEESTER VAN KARNEBEEKLAAN 4  
 2285 BB DEN HAAG  
 TEL. 070 290910  
 WWW.BUREAU070.NL

Project: **Bouwerijen Teteringen Breda**

Onderdeel: **Opties type E**

Fase: **Verkooptekeningen**

Opdrachtgever: \_\_\_\_\_ Status: \_\_\_\_\_

aan ongecontroleerde, die met goedkeurde documenten kunnen geen zinnen worden verbonden

**VAN WIJNEN**

Project nr. **VK-600-E**

Blad nr. \_\_\_\_\_

Datum: **04-11-2021** Revisie: **C**

Doc. type: **Tekening** Getekend: **Author** Gecontroleerd: **Checker** Goedgekeurd: **Approver**

Schaal: **1:100** Formaat: **A1**