


**Optie uitbouw 1,2 meter begane grond**

SCHAAL: 1 : 100

**Type A** **Type Asp** (getekend)

bnr 2, 6, 8, 11 bnr 1, 3, 7, 9

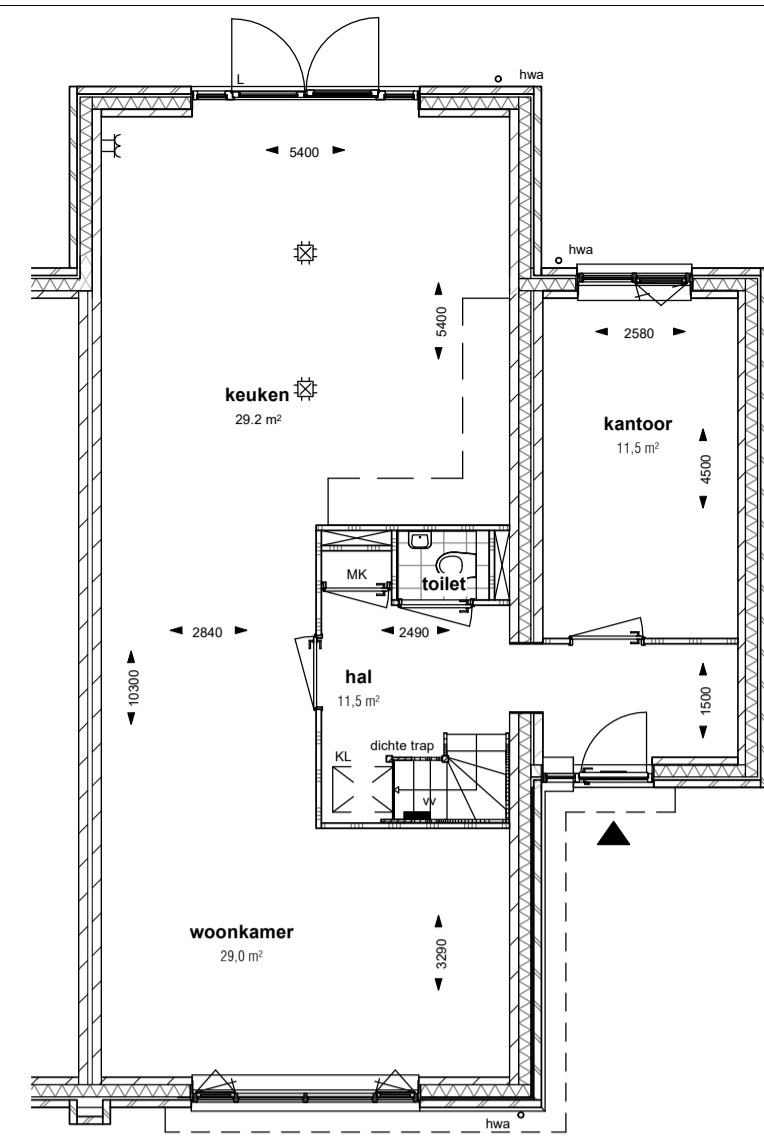

**Optie uitbouw 2,4 meter begane grond**

SCHAAL: 1 : 100

**Type A** **Type Asp** (getekend)

bnr 2, 6, 8, 11 bnr 1, 3, 7, 9




**Achteraanzicht optie uitbouw 1,2/2,4 meter**

SCHAAL: 1 : 100

**Type A** **Type Asp** (getekend)

bnr 2, 6, 8, 11 bnr 1, 3, 7, 9

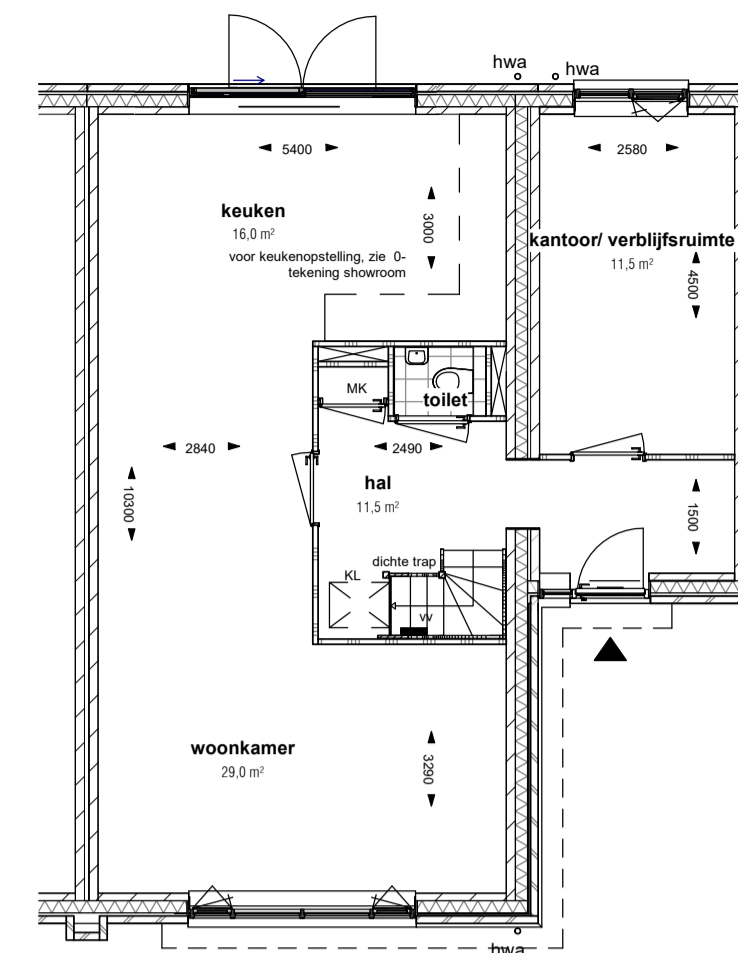

**Optie schuifpui**

SCHAAL: 1 : 100

**Type A** **Type Asp** (getekend)

bnr 2, 6, 8, 11 bnr 1, 3, 7, 9




**Optie schuifpui**

SCHAAL: 1 : 100

**Type A** **Type Asp** (getekend)

bnr 2, 6, 8, 11 bnr 1, 3, 7, 9

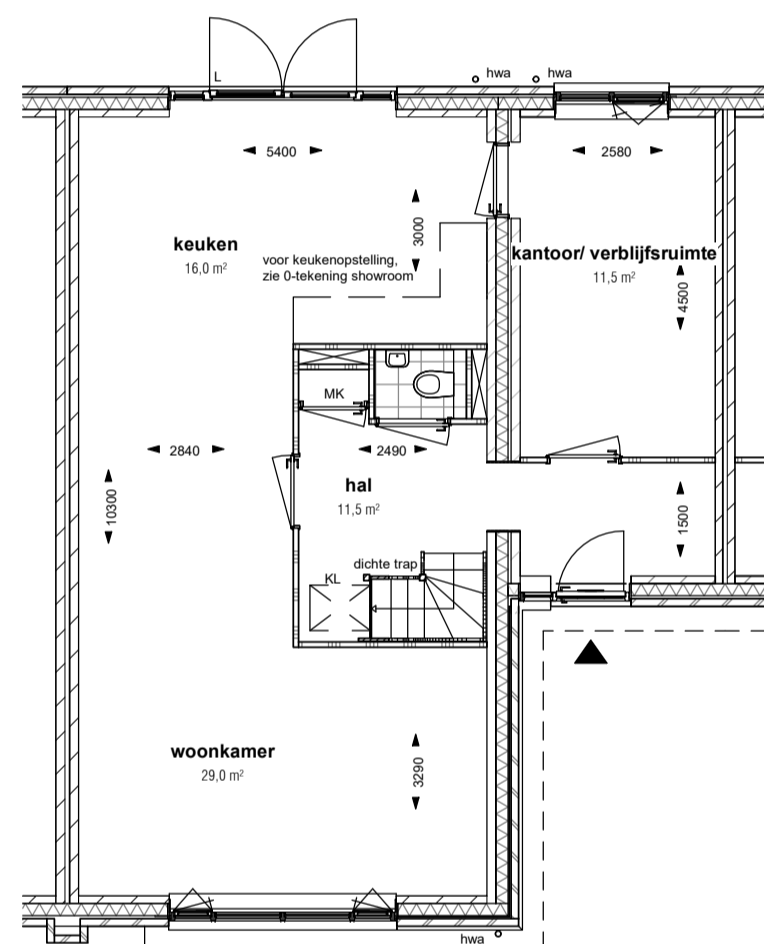


**Optie indeling keuken en deur naar kantoor**

SCHAAL: 1 : 100

**Type A** **Type Asp** (getekend)

bnr 2, 6, 8, 11 bnr 1, 3, 7, 9

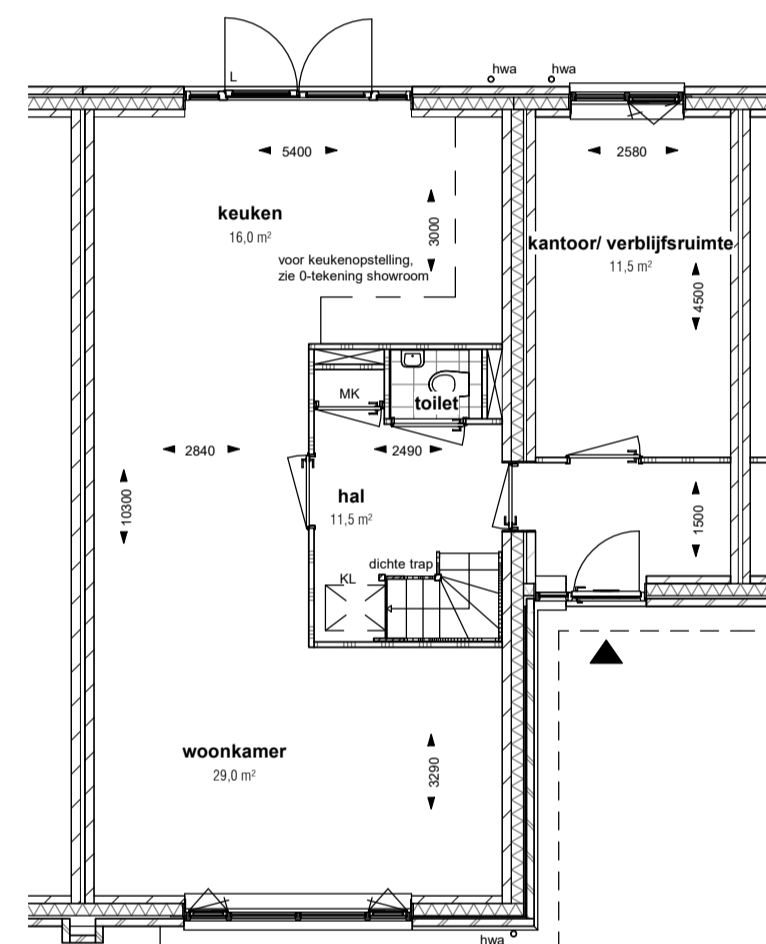


**Optie deur tussen woning en kantoor**

SCHAAL: 1 : 100

**Type A** **Type Asp** (getekend)

bnr 2, 6, 8, 11 bnr 1, 3, 7, 9

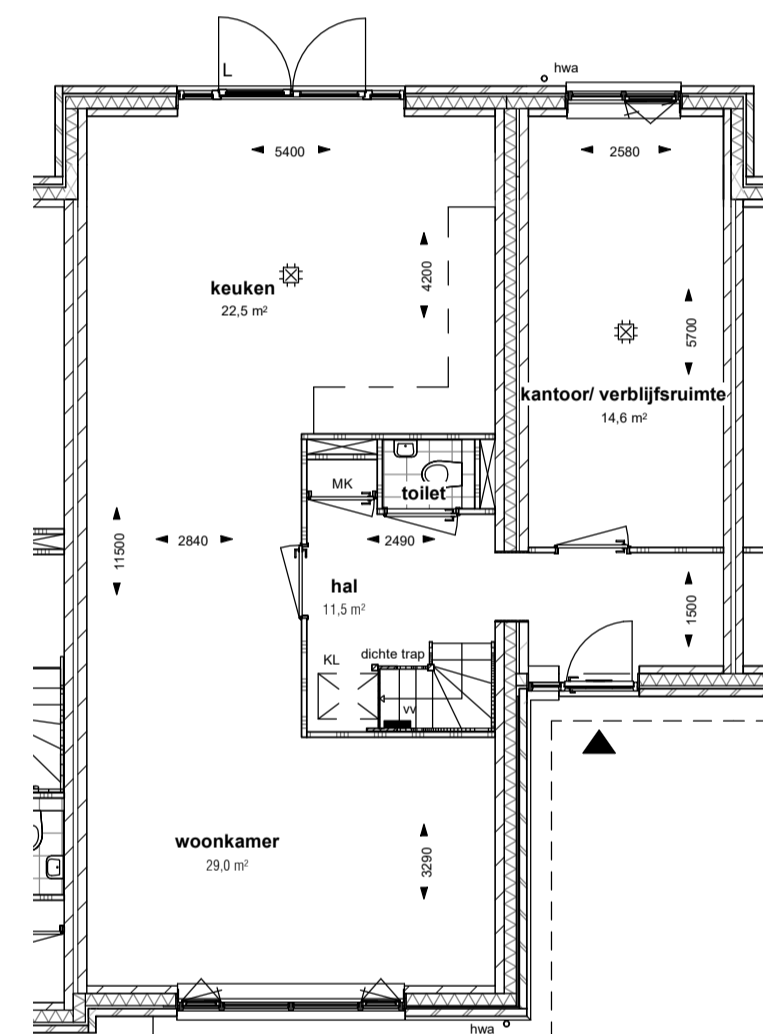


**Optie uitbouw 1,2 meter woningbreed bg**

SCHAAL: 1 : 100

**Type A** **Type Asp** (getekend)

bnr 2, 6, 8, 11 bnr 1, 3, 7, 9

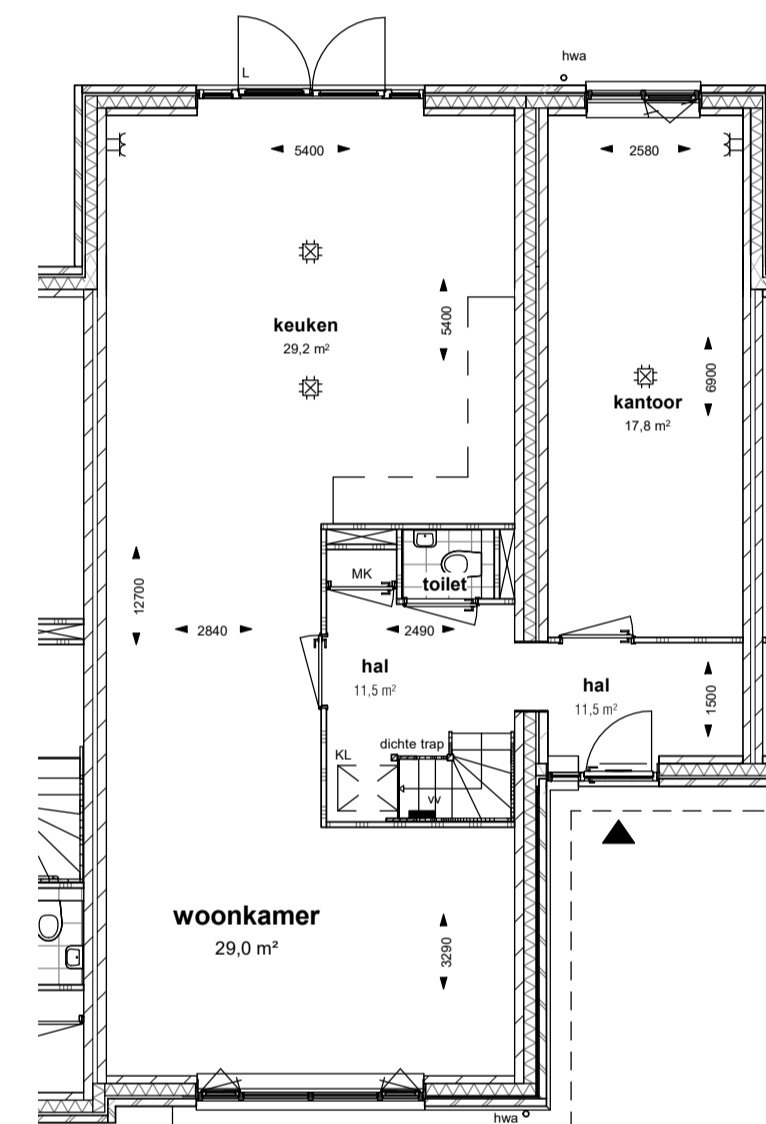

**Optie uitbouw 2,4 meter woningbreed bg**

SCHAAL: 1 : 100

**Type A** **Type Asp** (getekend)

bnr 2, 6, 8, 11 bnr 1, 3, 7, 9




**Achteraanzicht uitbouw woningbreed optie 1,2/2,4 meter**

SCHAAL: 1 : 100

**Type A** **Type Asp** (getekend)

bnr 2, 6, 8, 11 bnr 1, 3, 7, 9

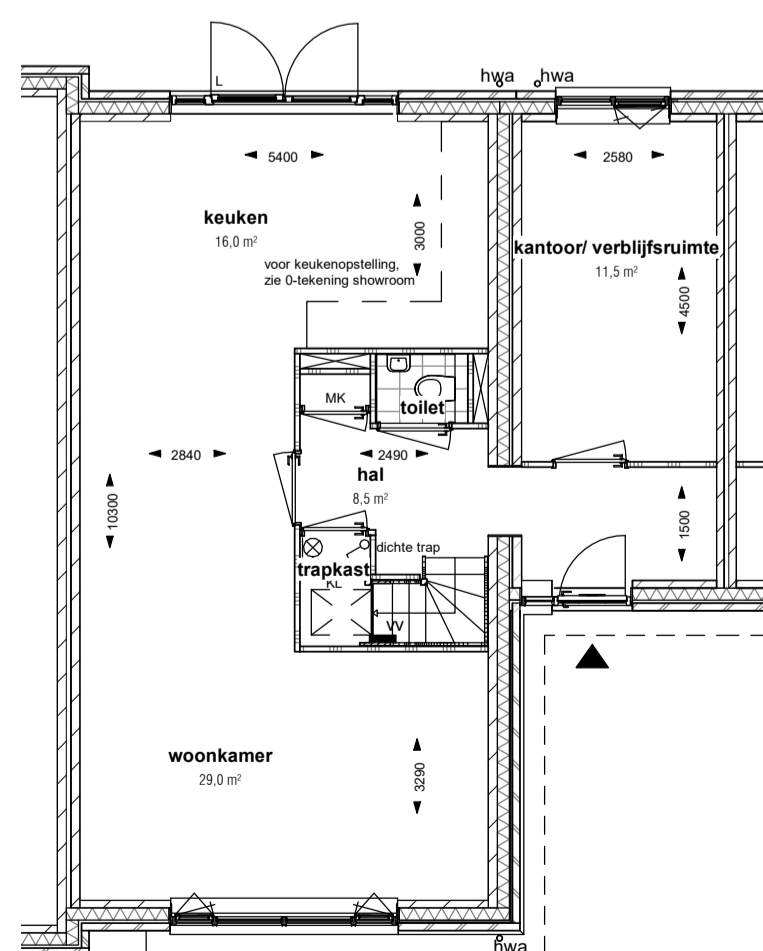


**Optie trapkast**

SCHAAL: 1 : 100

**Type A** **Type Asp** (getekend)

bnr 2, 6, 8, 11 bnr 1, 3, 7, 9

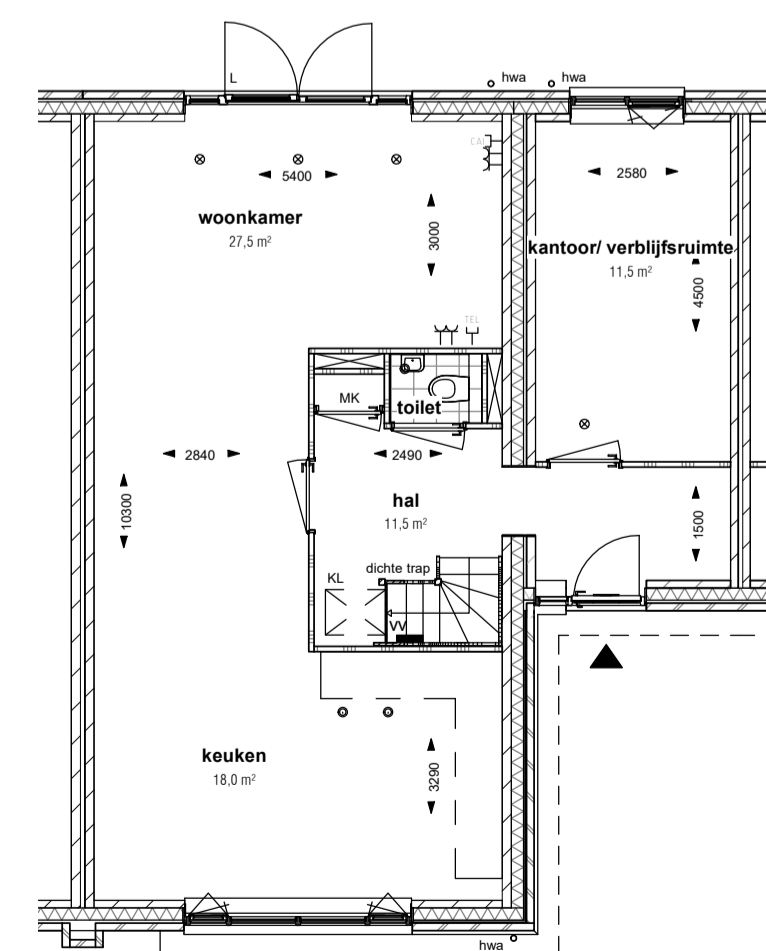


**Optie tuingericht wonen begane grond**

SCHAAL: 1 : 100

**Type A** **Type Asp** (getekend)

bnr 2, 6, 8, 11 bnr 1, 3, 7, 9

De indeling van de woning kan enigszins afwijken. Deze tekening is expliciet bedoeld om de uitgewerkte opties weer te geven

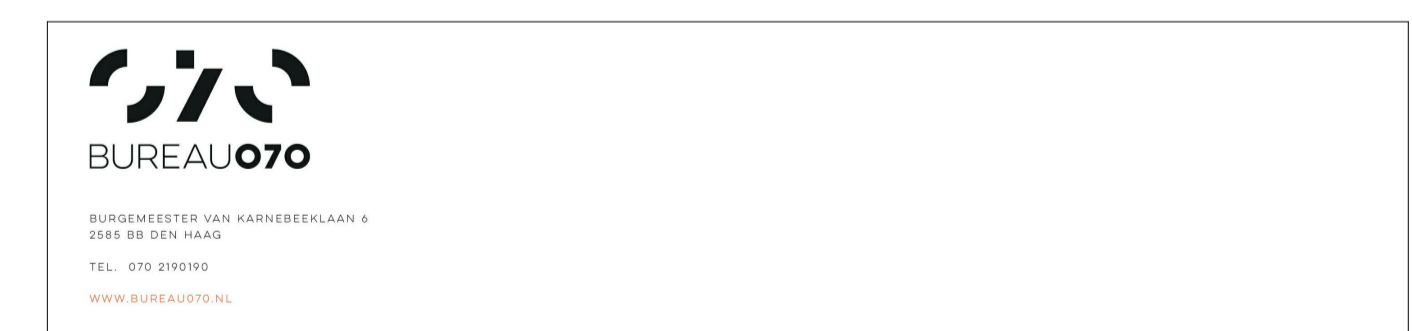

<b>Project</b>		Bouwerijen Teteringen Breda	
<b>Onderdeel</b>	Opties type A		
<b>Fase</b>	Verkooptekeningen		
<b>Opdrachtgever</b>		<b>Status</b>	

<b>VAN WIJNEN</b>		<b>Project nr.</b>	VK-600-A-1	
<b>Doc. type</b>	Tekening	<b>Gepland</b>	Author	<b>Gecontroleerd</b>
<b>Checker</b>		<b>Goedgekeurd</b>	Approver	
<b>Datum</b>	04-11-2021	<b>Revisie</b>	B	
<b>Schaal</b>	1:100	<b>Formaat</b>	A1	